


VÝKONKOVÝ PROJEKTANT	ING. JAROMÍR INDRÁ	ZODPOVĚDNÝ PROJEKTANT	ING. JAROMÍR INDRÁ
PROJEKT	PROJEKT	PROJEKT	PROJEKT
MĚŘITEL	Oskava	PROJEKTANT	Oskava
INVESTOR	Obec Oskava, Oskava 112, 786 01 Oskava	PROJEKTANT	Oskava
WZKRYVKA		PROJEKTANT	Oskava
OBJEKT	Oprava kanalizačních přípojek	PROJEKTANT	Oskava
Č. P.	57 a 58 v k.ú. Oskava	PROJEKTANT	Oskava
ČÍSLO ZÁKAZY	13/2013	PROJEKTANT	Oskava
ČÍSLO VÝKRESU	1.	PROJEKTANT	Oskava

Souradnicový systém : S-JTSK
 Výškový systém : Baltický - po vyrovnání



- LEGENDA INŽENÝRSKÝCH SÍTÍ**
- VODOVOD STÁVAJÍCÍ
 - KANALIZACE (STÁVAJÍCÍ)
 - PŘÍPOJKY SPLAŠK. KANALIZACE (NOVÁ)
 - KANALIZACE SPLAŠKOVÁ (PŘEVODNINÁŘB)
 - KANALIZACE DĚŠŤOVÁ (NOVÁ)
 - KANALIZACE DĚŠŤOVÁ
 - KANALIZACE JEDNOTNÁ
 - PLYNOVODNÍ POTRUBÍ
 - PLYNOVOD NEZKOTLAK (PODZEMNÍ)
 - PLYNOVOD STŘEDOTLAK (PODZEMNÍ)
 - EL. VEDENÍ (PODZEMNÍ)
 - EL. VEDENÍ NN (PODZEMNÍ)
 - EL. VEDENÍ VN (PODZEMNÍ)
 - EL. VEDENÍ VN (NADZEMNÍ)
 - SDELOVACÍ VEDENÍ (PODZEMNÍ)
 - TELEFONNÍ KABEL (PODZEMNÍ)
 - VERŠANĚ OSVĚTLENÍ

- LEGENDA POVRCHŮ:**
- BYTOVÉ DŮMY
 - KOMUNIKACE
 - CHODNÍK
 - ZELENÉ PLOCHY
 - VODNÍ TOK

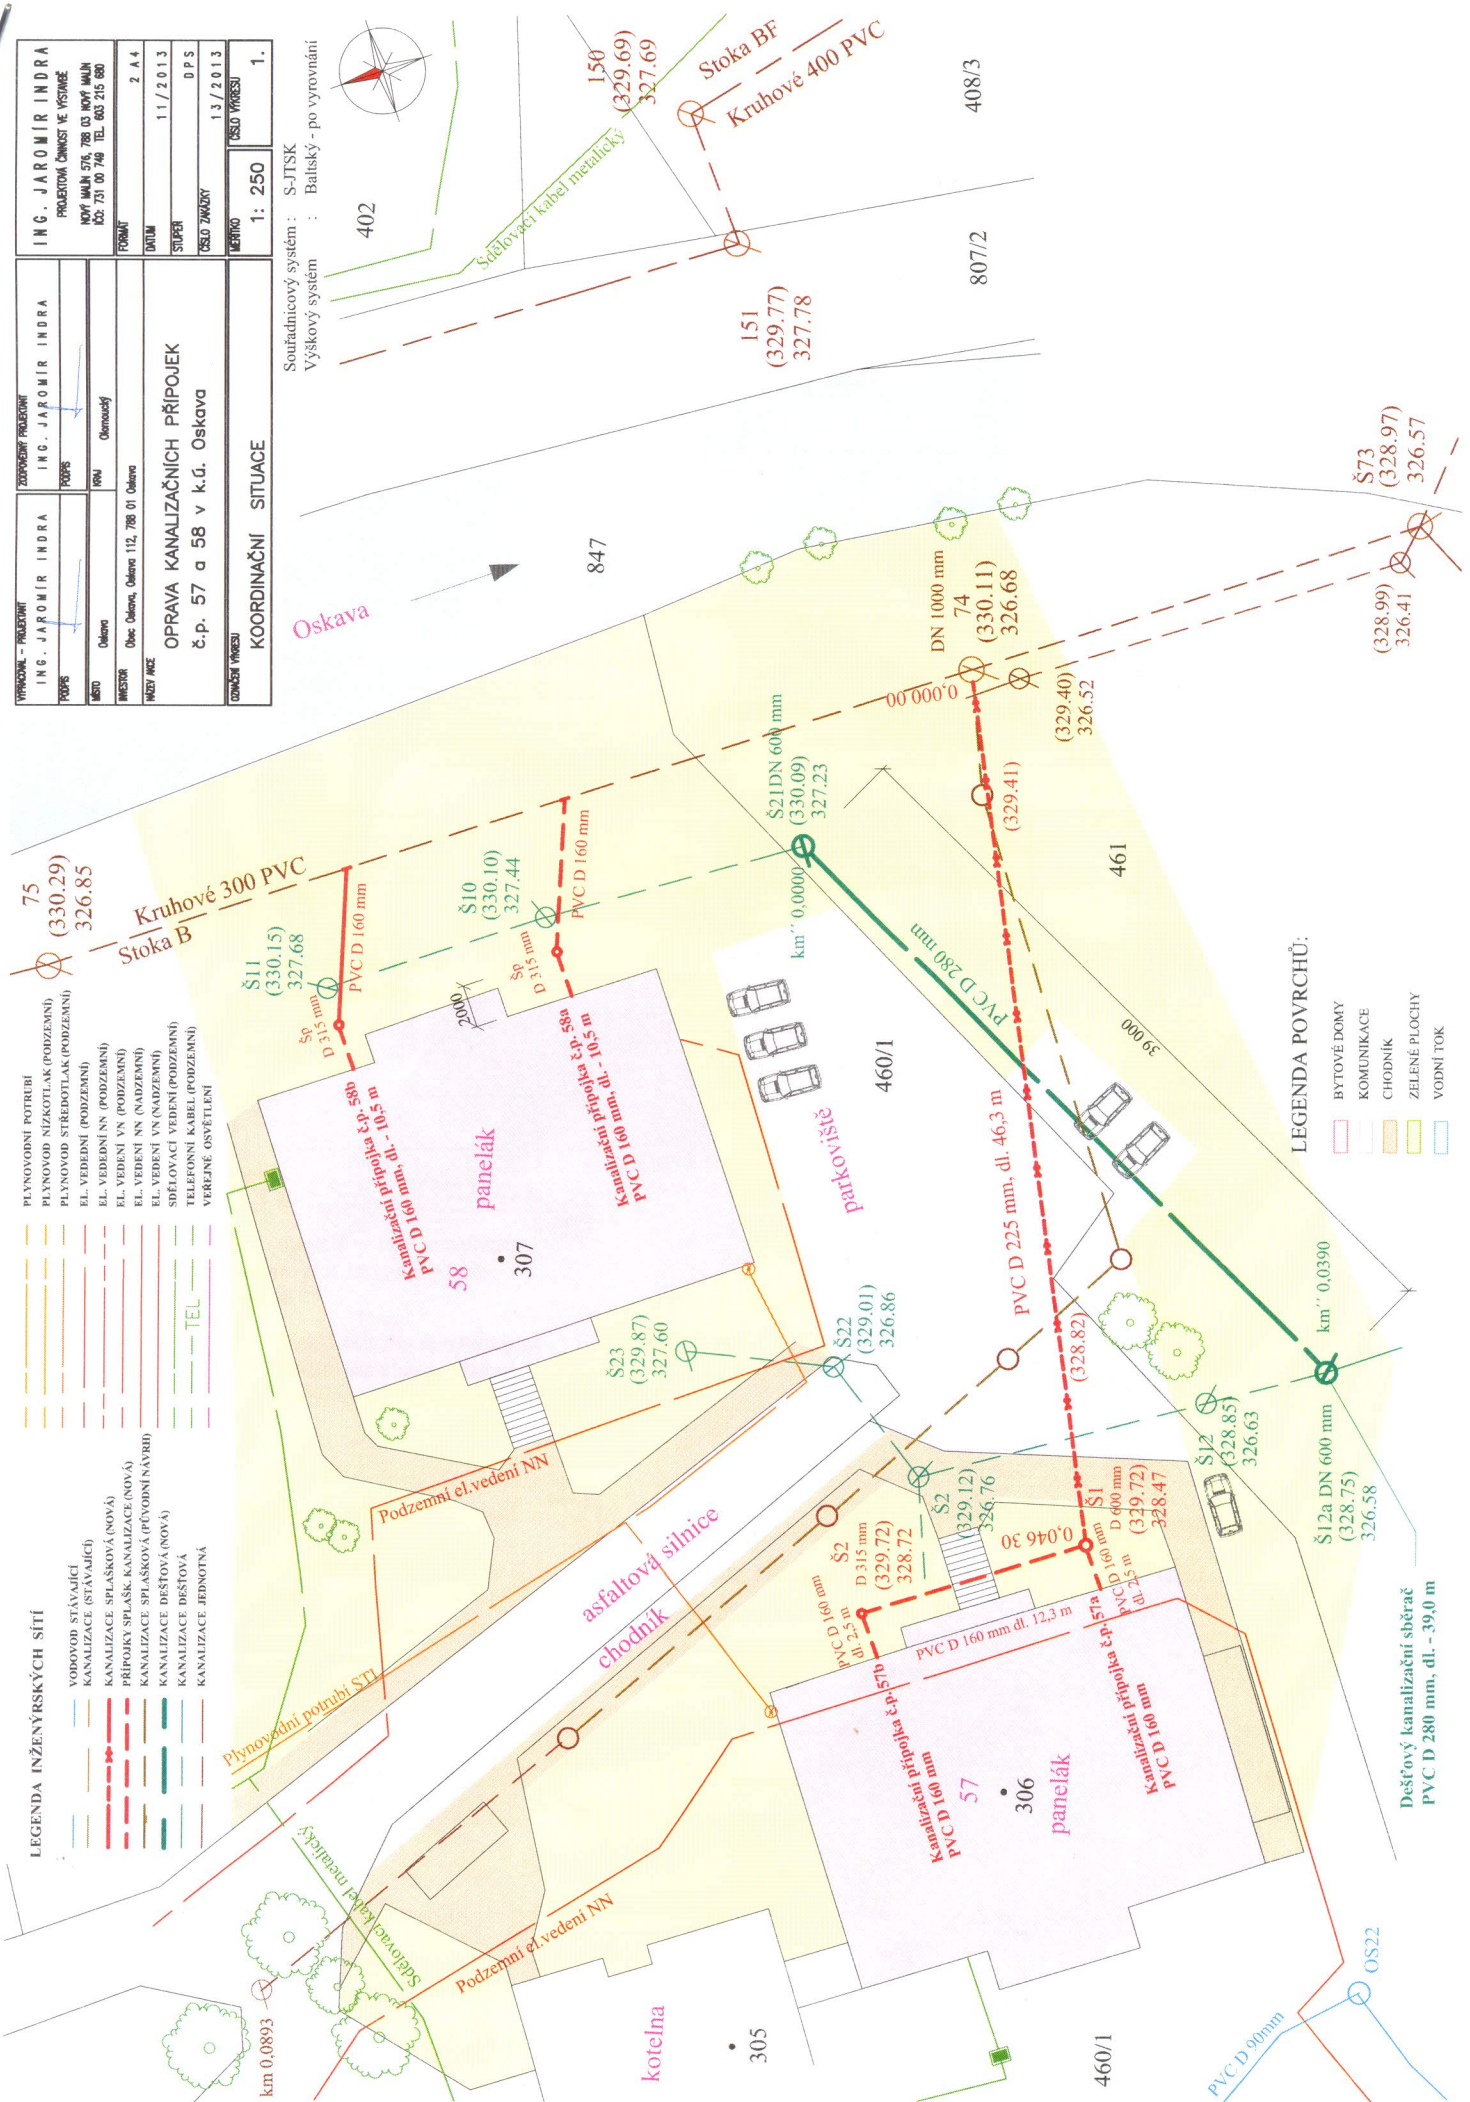


Dešťový kanalizační sběrač
 PVC D 280 mm, dl. - 39,0 m


Oprava kanalizačních přípojek č.p. 57 a 58 v k.ú. Oskava

Kanalizační přípojky č.p. 57

57a

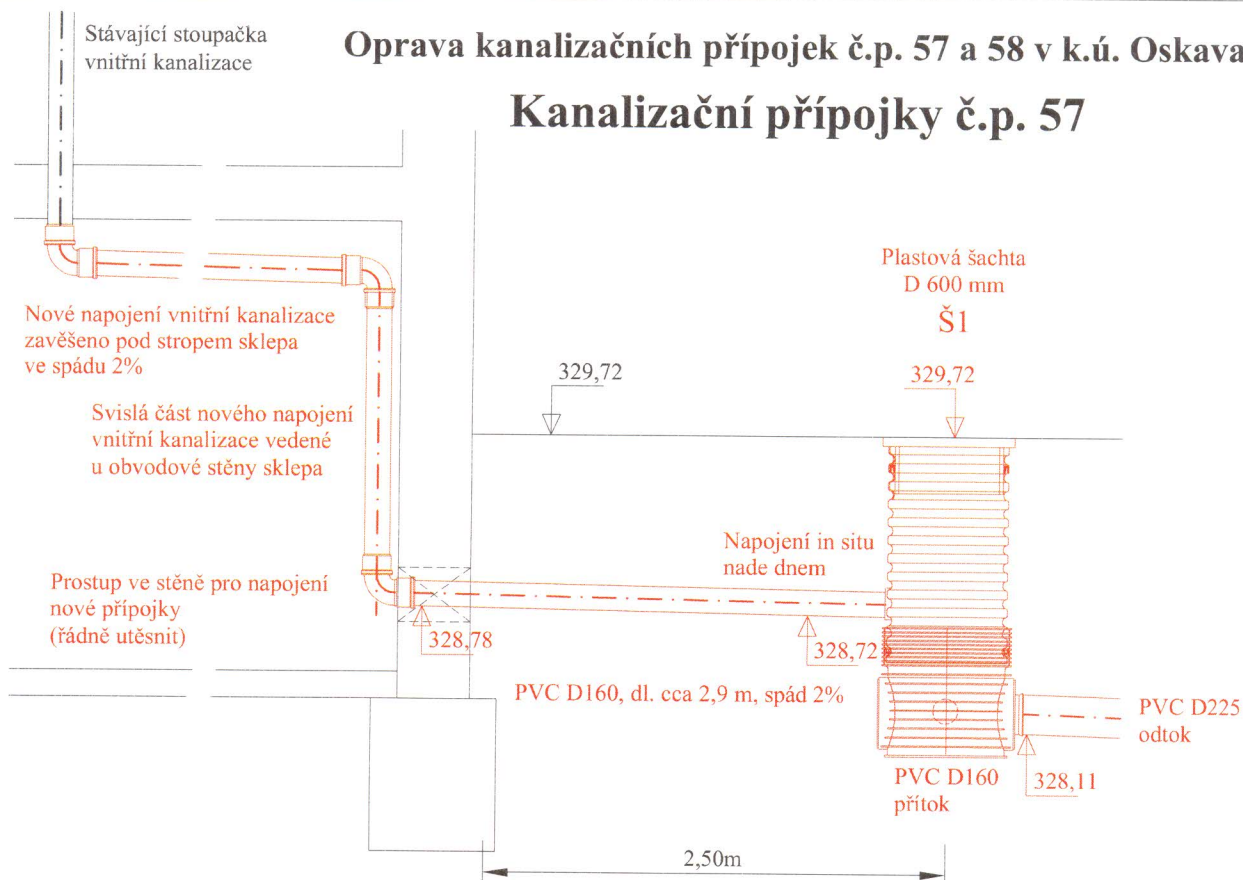


57b

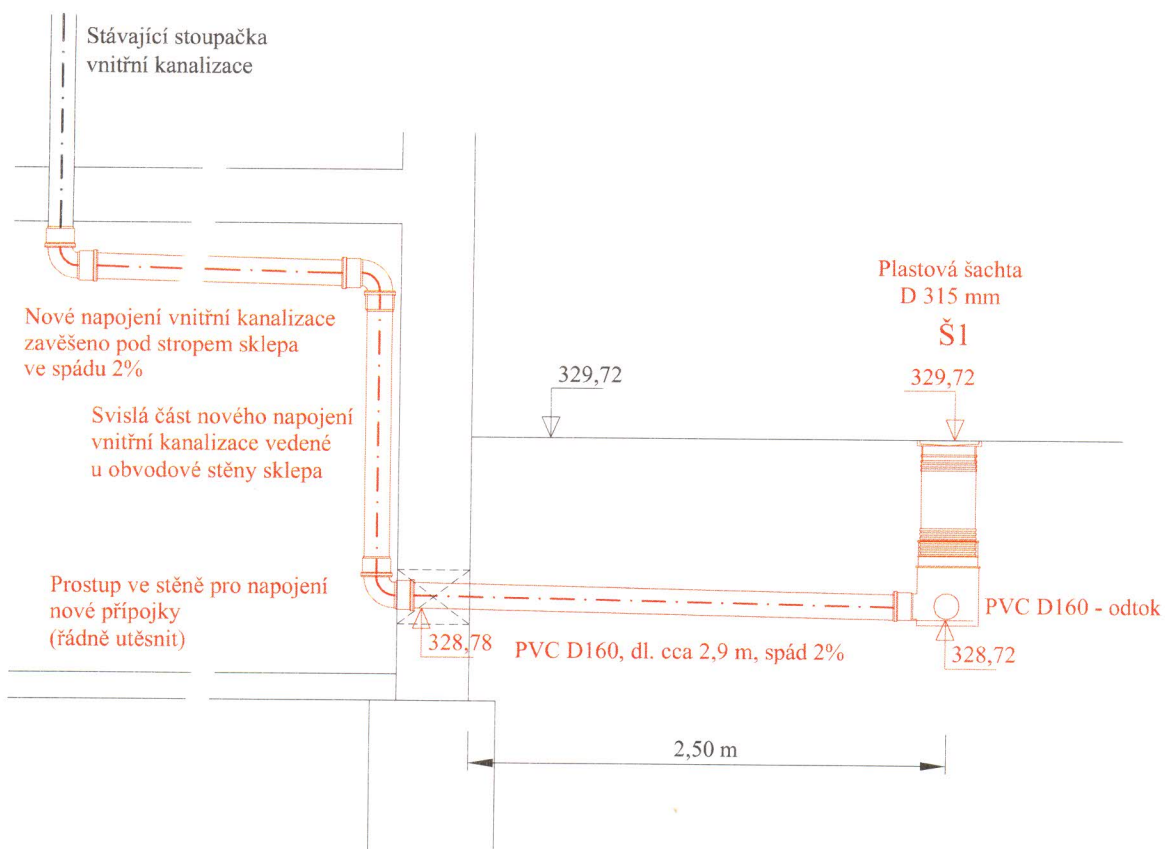


Oprava kanalizačních přípojek č.p. 57 a 58 v k.ú. Oskava
Kanalizační přípojky č.p. 58

58a

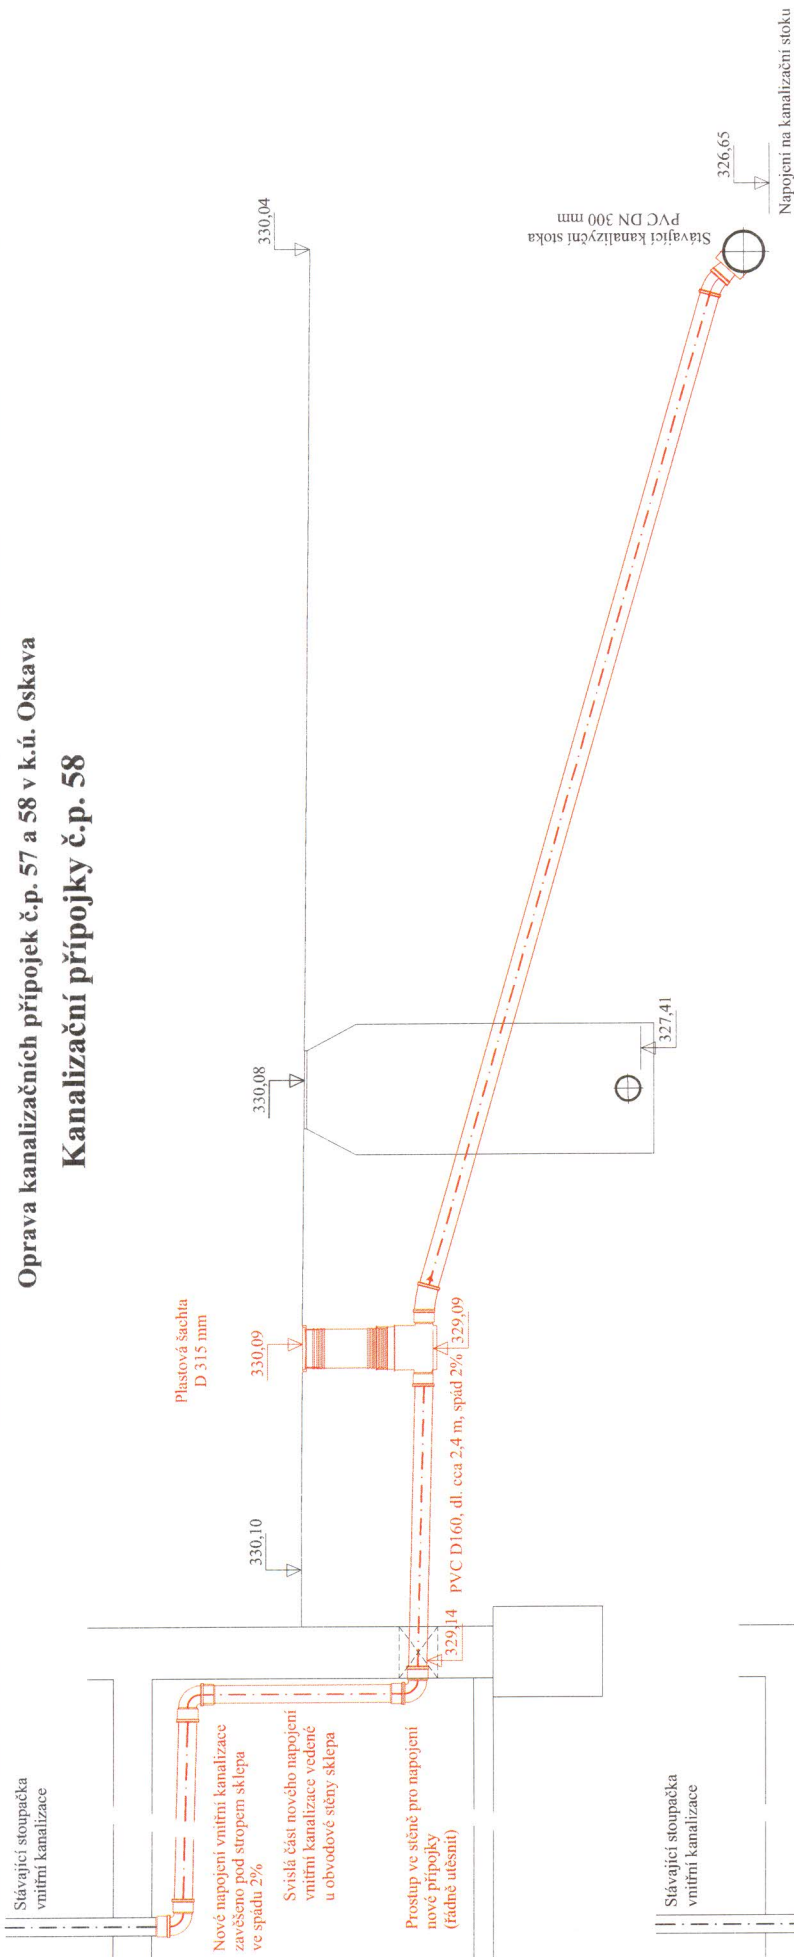

58b

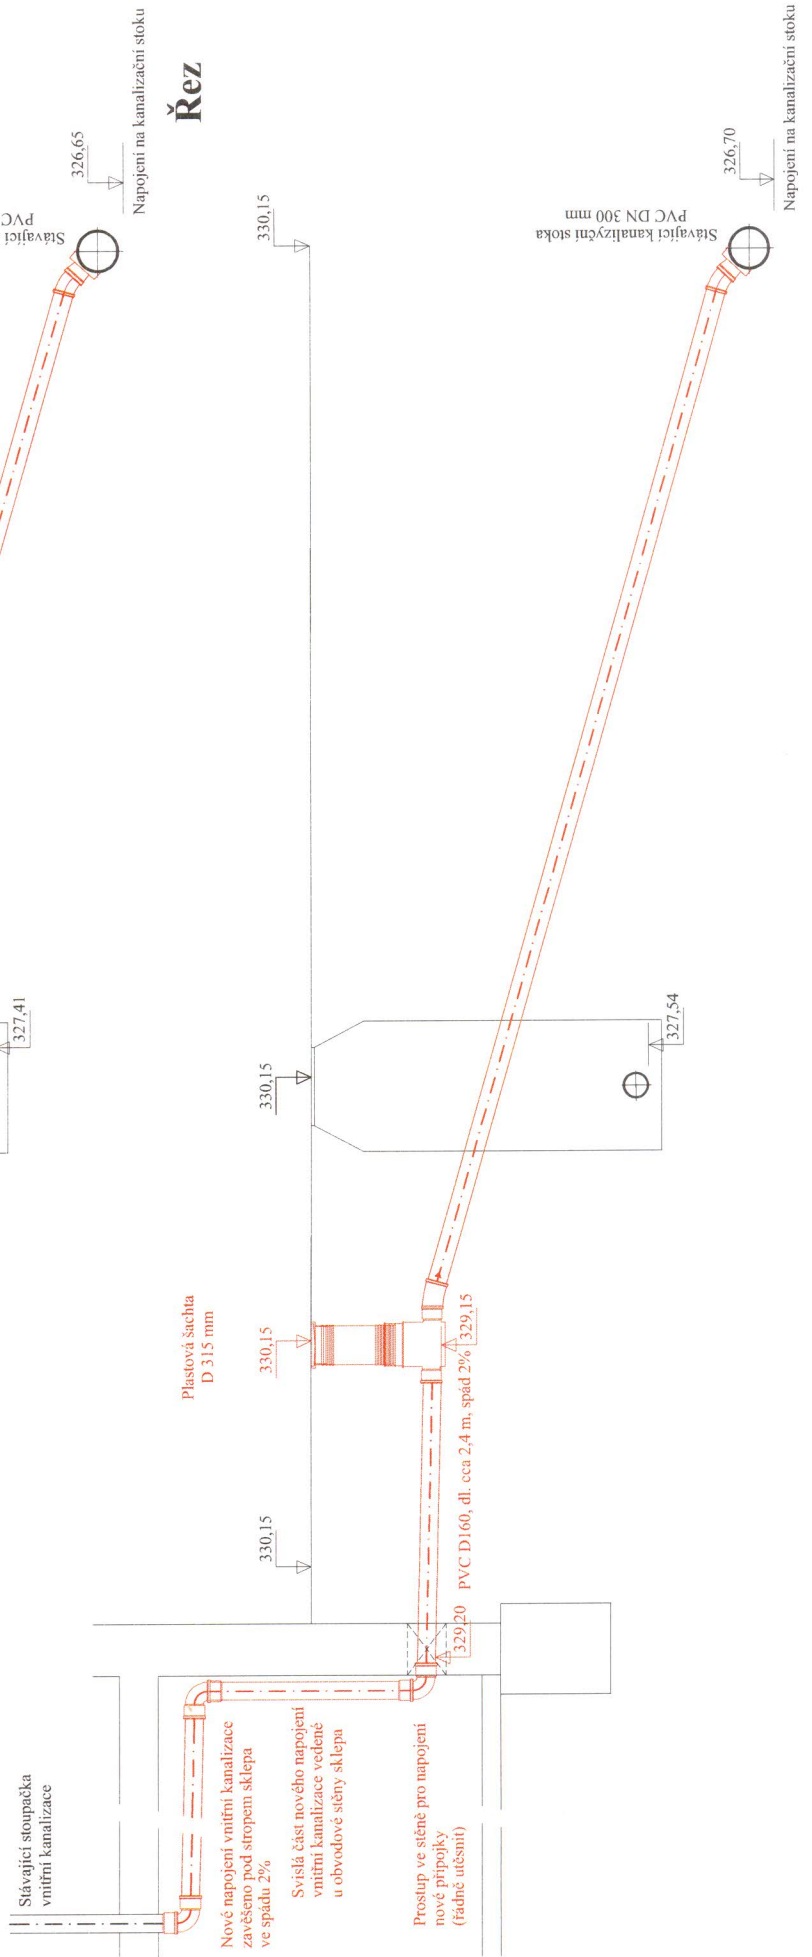

KATASTRY
PARCELNÍ ČÍSLA
DRUH POVRCHU
VZDALENOSTI ŠACHET
OZNAČENÍ ŠACHET

Oskava
461
trávník
46.30
574

komunikace
460/1

schody trávník
12.30
571

st. 306 460/1

SMĚROVÉ POMĚRY




LEGENDA TYPŮ ČAR
PŮVODNÍ TERÉN
HRUBÉ TERÉNNÍ ÚPRAVY
UPRAVENÝ TERÉN



MĚŘITKA 1:200/100

OPRAVA KANALIZAČNÍCH PŘÍPOJEK
č.p. 57 a 58 v k.ú. Oskava

PODÉLNÝ PROFIL KANALIZACE

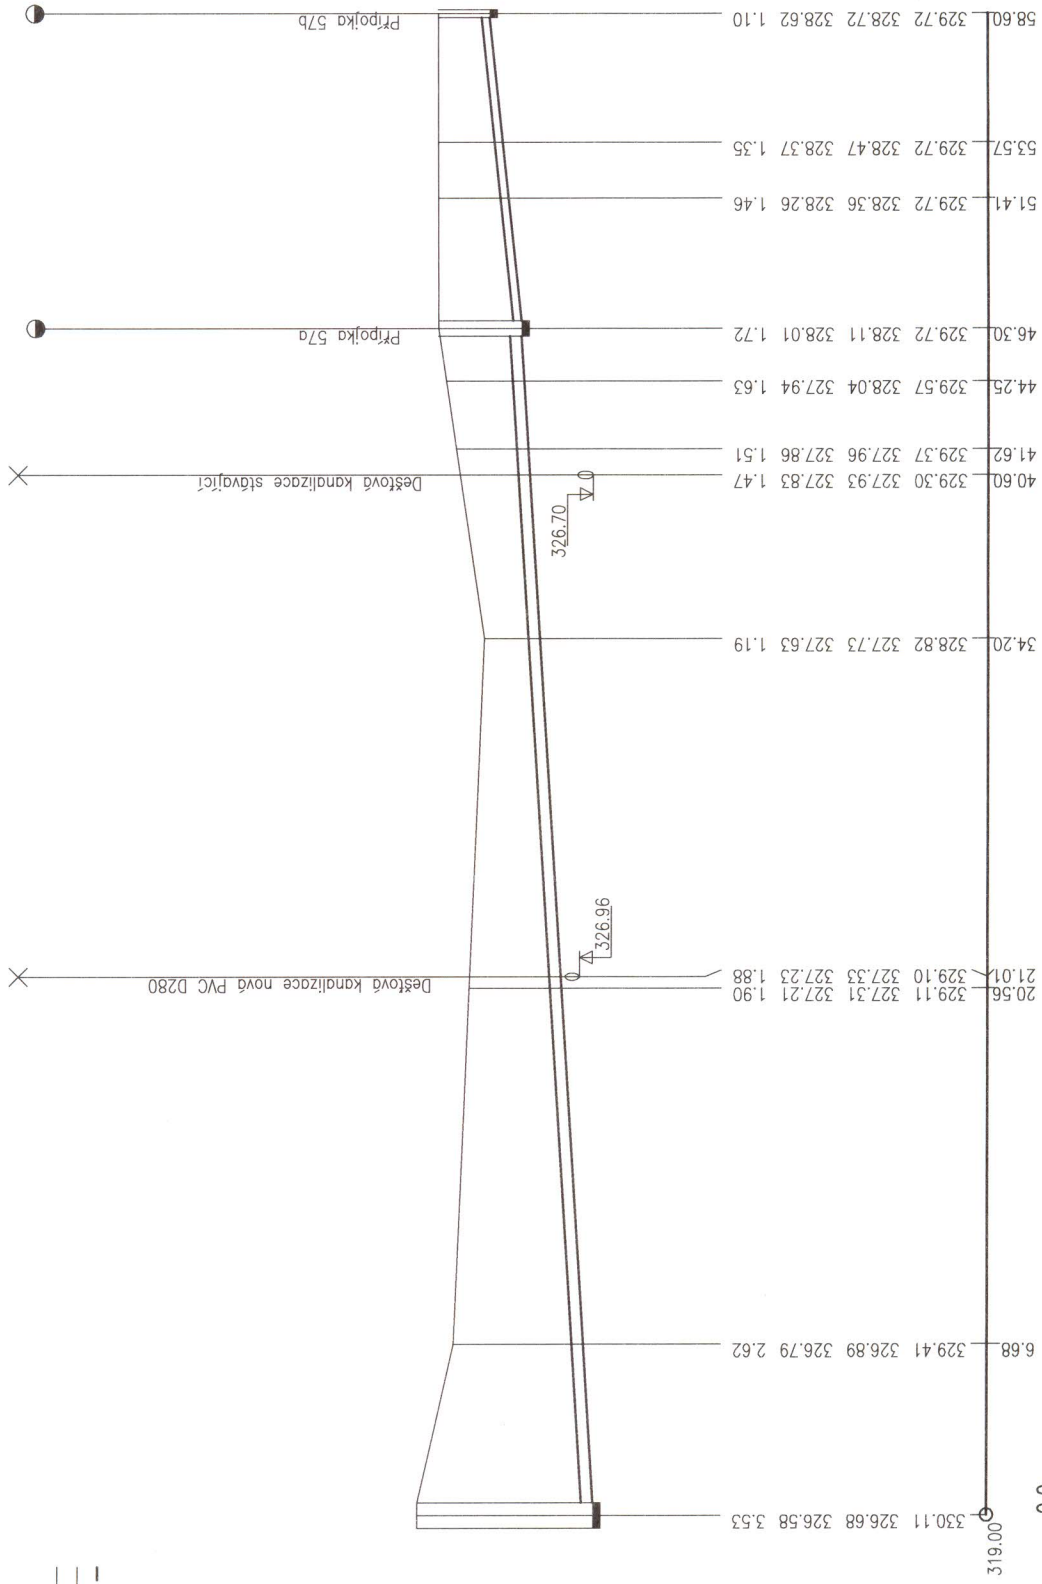

PROFIL [mm] - MATERIÁL - DÉLKA [m]
SKLON [promile] - DÉLKA [m]
ULOŽENÍ
KAPACITNÍ PRŮTOK [l/s] - RYCHLOSŤ [m/s]

DN225-PVC D225-46.30
30.8-46.30
Pískové lože tl. 100 mm
114.9-2.89

DN160-PVC D160-12.30
50.0-12.30
60.3-3.00