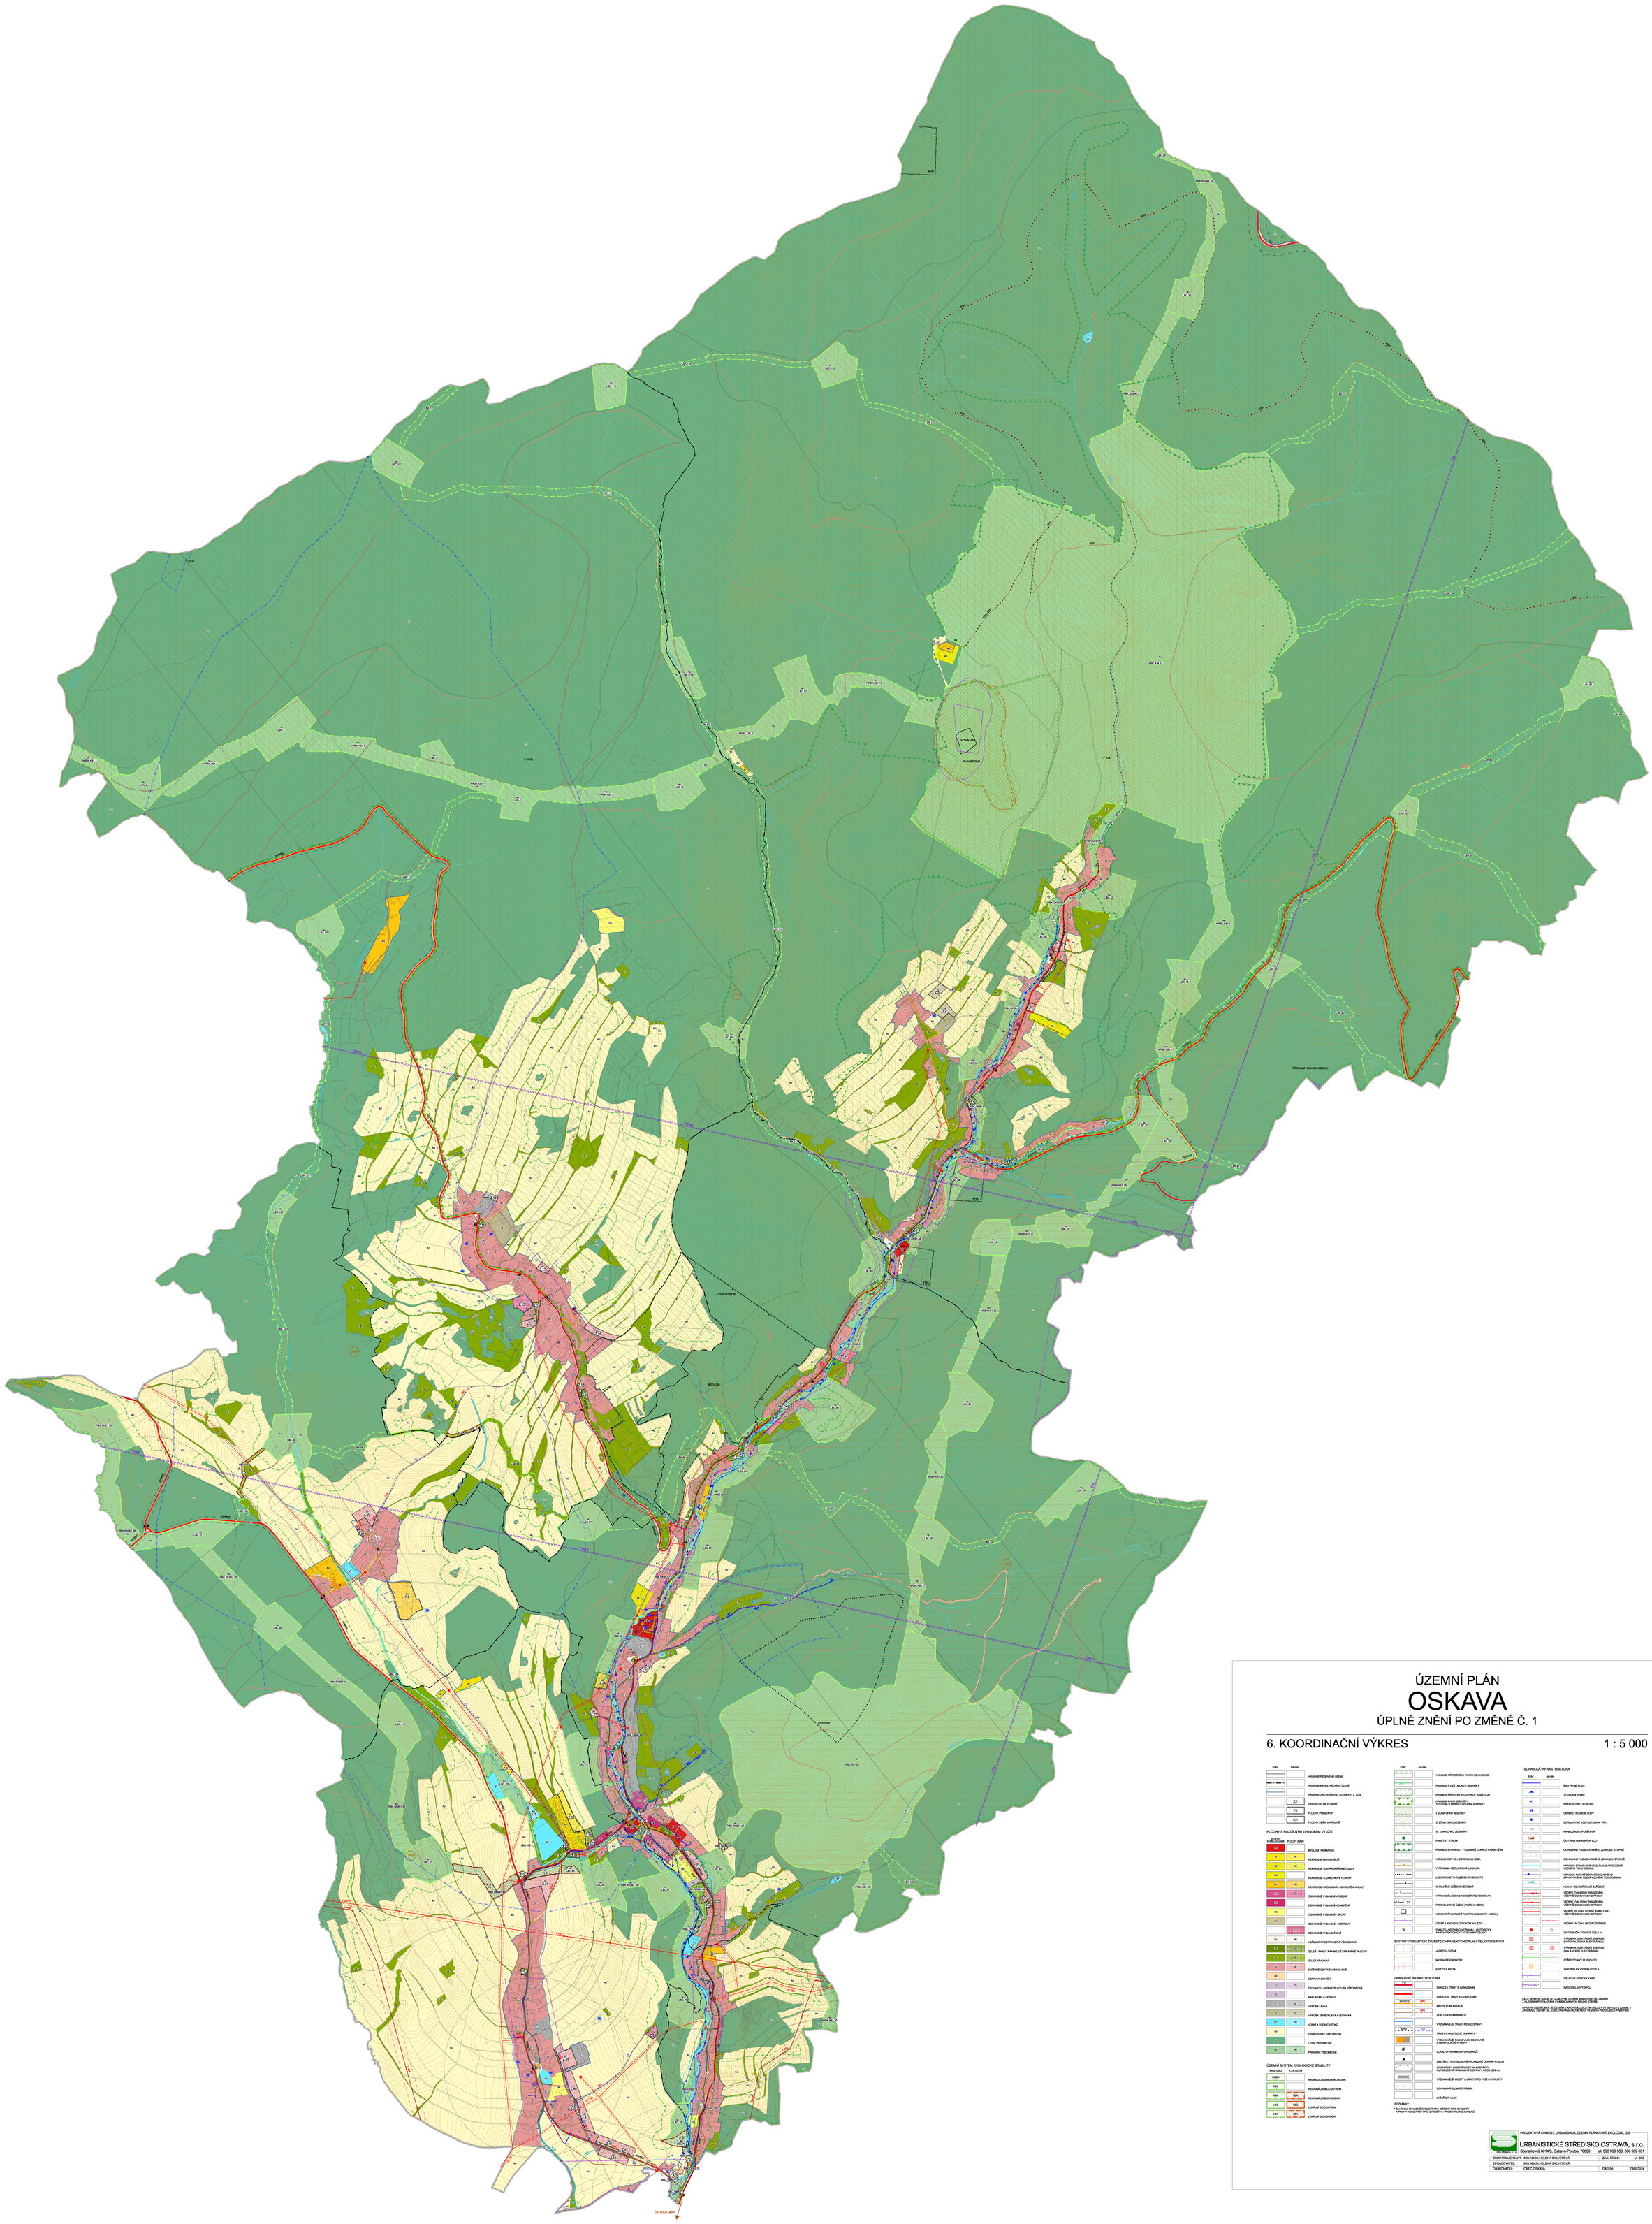

ÚZEMNÍ PLÁN
OSKAVA
ÚPLNÉ ZNĚNÍ PO ZMĚNĚ Č. 1

6. KOORDINAČNÍ VÝKRES

1 : 5 000

STAV NÁVRH

HRANICE ŘEŠENÉHO ÚZEMÍ
HRANICE KATASTRÁLNÍCH ÚZEMÍ
HRANICE ZASTAVĚNÉHO ÚZEMÍ K 1. 2. 2024
Z 1 ZASTAVITELNÉ PLOCHY
P 1 PLOCHY PŘESTAVBY
K 1 PLOCHY ZMĚN V KRAJINĚ

PLOCHY S ROZDÍLNÝM ZPŮSOBEM VYUŽITÍ

PLOCHY STABILIZOVANÉ | PLOCHY ZMĚN

VB BYDLENÍ VENKOVNÍ
R REKREACE RODINOU/LAE
RI RI REKREACE - ZAHRÁDKÁŘSKÉ OSADY
RN RN REKREACE - OSOBOCHOVÉ PLOCHY
RH RH REKREACE VENKOVNA - REKREAČNÍ AREÁLY
OV OV OBČANSKÉ VYBAVENÍ VEŘEJNÉ
OS OBČANSKÉ VYBAVENÍ KOMERČNÍ
OK OBČANSKÉ VYBAVENÍ - SPORT
OH OBČANSKÉ VYBAVENÍ - HŘBITOVY
OM OBČANSKÉ VYBAVENÍ JINÉ
PV PV VEŘEJNÁ PROSTRANSTVÍ VŠEOBECNÁ
ZV ZV ZELEŇ - PARKY A PARKOVĚ UPRAVENÉ PLOCHY
ZL ZL ZELEŇ KRAJINNÁ
SV SV SMÍŠENÉ OBYTNÉ VENKOVSKÉ
DK DOPRAVA SILNIČNÍ
TV TV TECHNICKÁ INFRASTRUKTURA VŠEOBECNÁ
VL VL NAKLÁDÁNÍ S ODPADY
VŘ VŘ VÝROBA LEHKÁ
VT VT VÝROBA ZEMĚDĚLSKÁ A LESNICKÁ
WT WT VODNÍ A VODNÍCH TOKŮ
NZ ZEMĚDĚLSKÉ VŠEOBECNÉ
NL LESNÍ VŠEOBECNÉ
NS PŘÍRODNÍ VŠEOBECNÉ

ÚZEMNÍ SYSTÉM EKOLOGICKÉ STABILITY

STABILIZÉ | K ZALOŽENÍ

NRBK MAGREGIONÁLNÍ BIOKORIDOR
RBC REGIONÁLNÍ BIOCENTRUM
RBK RBK REGIONÁLNÍ BIOKORIDOR
LBC LBC LOKÁLNÍ BIOCENTRUM
LBK LBK LOKÁLNÍ BIOKORIDOR

STAV NÁVRH

HRANICE PŘÍRODNÍHO PARKU SOVINECKO
HRANICE PTAČÍ OBLASTI JESENÍKY
HRANICE PŘÍRODNÍ REZERVACE RABŠTEJN
HRANICE CHKO JESENÍKY TOTOŽNÁ S HRANICÍ OKRESU JESENÍKY
I. ZÓNA CHKO JESENÍKY
II. ZÓNA CHKO JESENÍKY
III. ZÓNA CHKO JESENÍKY
PAMÁTNÝ STROM
HRANICE EVROPSKY VÝZNAMNÉ LOKALITY RABŠTEJN
VÝZNAMNÁ GEOLOGICKÁ LOKALITA
LOŽISKO NEROSTNÝCH NEROSTŮ
CHRÁNĚNÉ LOŽISKOVÉ ÚZEMÍ
VYHRAZENÉ LOŽISKO NEROSTNÝCH SUROVIN
PODDOLOVNÉ ÚZEMÍ (PLOCHA 1ETD)
NEMOVITÁ KULTURNÍ PAMÁTKA OBJEKT I AREÁL
ÚZEMÍ S ARCHEOLOGICKÝM NÁLEZY
PAMÁTKA MĚSTSKÝ VÝZNAM - HISTORICKÝ A ARCHITEKTONICKY VÝZNAMNÝ OBJEKT
BIOTOP VYBRANÝCH ZVLÁŠTĚ CHRÁNĚNÝCH DRUHŮ VELKÝCH SAVCŮ
JÁDROVÁ ÚZEMÍ
MIGRAČNÍ KORIDORY
KRITICKÁ MÍSTA

DOPRAVNÍ INFRASTRUKTURA

SILNICE I. TŘÍDY S OZNAČENÍM
SILNICE III. TŘÍDY S OZNAČENÍM
MÍSTNÍ KOMUNIKACE
ÚČELOVÉ KOMUNIKACE
VÝZNAMNĚJŠÍ TRASY PĚŠÍ DOPRAVY
TRASY CYKLISTICKÉ DOPRAVY *
VÝZNAMNĚJŠÍ PARKOVIŠTĚ, ODSTAVNÉ A MANIPULAČNÍ PLOCHY
LOKALITY VYCHOVATELSKÝCH ZAŘÍZEŇ
ZASTÁVKY AUTOBUSOVÉ VEŘEJNÉ DOPRAVY OSOB
ZÓNOVÝMY DOSTUPNOSTI NA ZASTÁVKY AUTOBUSOVÉ VEŘEJNÉ DOPRAVY OSOB (500 m)
VÝZNAMNĚJŠÍ MOSTY A LÁVKY PRO PĚŠÍ A CYKLISTY
OCHRANNÁ SILNIČNÍ PÁSMA
LYŽAŘSKÝ VLEK

POZNÁMKY:
* ZAHRNUJÍ ZNAČENÉ CYKLOTRASY, STEZKY PRO CYKLISTY A PRUHY NEBO PISY PRO CYKLISTY V PROFILU KOMUNIKACÍ

TECHNICKÁ INFRASTRUKTURA

STAV NÁVRH

ŘAD PITNÉ VODY
VODOJEM ZEMNÍ
PŘEKLÁDKOVÁ KOMORA
ČERPACÍ STANICE VODY
ZDROJ PITNÉ VODY (STUDNA, VRT)
KANALIZACE SPLAŠKOVÁ
ČISTÍRNA ODPADNÍCH VOD
OCHRANNÉ PÁSMO VODNÍHO ZDROJE I. STUPNĚ
OCHRANNÉ PÁSMO VODNÍHO ZDROJE II. STUPNĚ
HRANICE STANOVENÉHO ZÁPLAVOVÉHO ÚZEMÍ VODNÍHO TOKU ODRA
HRANICE AKTIVNÍ ZÓNY STANOVENÉHO ZÁPLAVOVÉHO ÚZEMÍ VODNÍHO TOKU ODRA
HLAVNÍ ODVODNĚNÍ ZAŘÍZENÍ
VEDENÍ ZVN 400 kV (NADZEMNÍ), VÝZNAMNÉ OCHRANNÉ PÁSMA
VEDENÍ ZVN 400 kV (PODZEMNÍ), VÝZNAMNÉ OCHRANNÉ PÁSMA
VEDENÍ VN 22 kV (ZEMNÍ KABELOVÉ), VÝZNAMNÉ OCHRANNÉ PÁSMA
VEDENÍ VN 22 kV (BEZ ROZLIŠENÍ)
DISTRIBUČNÍ STANICE ZSNI a kV
VÝROBNA ELEKTRICKÉ ENERGIE (FOTOVOLTAICKÁ ELEKTRÁRNA)
VÝROBNA ELEKTRICKÉ ENERGIE (MALÁ VODNÍ ELEKTRÁRNA)
STŘEDOTLAKÝ PLYNOVOD
ZAŘÍZENÍ KN VÝROBU TEPLA
DÁLKOVÝ OPTICKÝ KABEL
RADIORELÉOVÝ SPOJ

CÍLE SPRÁVNÍ ÚZEMÍ JE ZLAKOVÝM ÚZEMÍM MINISTERSTVA OBRANY Z HLEDISKA POSOUZENÍ V OBEDNÁVATCH OPLVÚ STAVEB

SPRÁVNÍ ÚZEMÍ OBCE JE ÚZEMÍM S ARCHEOLOGICKÝM NÁLEZEM VE SMYSLU § 22 odst. 2 ZÁKONA Č. 20/1987 Sb., O STÁTNÍ PAMÁTKOVÉ PÉČI, VE ZNĚNÍ POZDĚJŠÍCH PŘEDPISŮ

PROJEKTOVÁ ČINNOST, URBANISMUS, ÚZEMNÍ PLÁNOVÁNÍ, EKOLOGIE, GIS

URBANISTICKÉ STŘEDISKO OSTRAVA, s.r.o.

SPARTAKOVIČ Spartakovič 601413, Ostrava-Poruba, 70800 tel. 596 939 530, 596 939 531

ZODP.PROJEKTANT:	ING.ARCH.HELENA SALVETOVÁ	ZAK. ČÍSLO:	U - 639
ZPRACOVATEL:	ING.ARCH.HELENA SALVETOVÁ		
OBJEDNATEL:	OBEC OSKAVA	DATUM:	ZÁŘÍ 2024